

MERKNADER:

Bestemmelser:	
Parkeringskrav:	2 plasser pr boenhet
Maksimal gesimshøyde:	10 m

Arealberegning:

Eiendom:	1355,3 m²
Bygning + parkeringsbro:	81,8 m²
Total BYA:	
81,8m² x 4 = 327,2m²	
%BYA:	25%

NB! Norgeshus AS tar ikke ansvar for feil eller mangler i kartgrunnlaget. Det kan ikke brukes til detaljprosjektering/utstikking uten verifisering i marken. Dersom det oppdages avvik, må prosjekterende opplyses om dette.

Rev.	Dato	Beskrivelse	Sign.	Kontr.

Oppvarmet BRA:	BYA:	VOLUM:	Koordinatsystem:
56,8 m²	81,8 m²	149 m³	UTM-32
BRA U01 + H01 + Sportsbod + OA:		BRA TOTALT:	Høydesystem:
28,2 + 28,6 + 5,1 + 2 m²		63,9 m²	NN2000
P-ROM:	S-ROM:	Utnyttelse %BYA:	MUA:
56,8 m²	5,1 m²	25%	m²

BYGGEKOMMUNE:	GNR/BNR:	POSTNR:	POSTSTED:
Rauma	21/11	6300	Åndalsnes
ADRESSE:			MOH:
Ørnheimveien			moh

TEGNET AV:	KONTROLLERT AV:	DATO:	FORMAT:
AS	ESR	30.06.23	A3

PROSJEKT:	PROSJEKTNR.:
Cliffhanger Ørnheimveien	23-0380
TEGNINGEN VISER:	TEGNING NR.:
Situasjonsplan	ARK-2-0-01
STATUS:	MÅLESTOKK:
Byggemelding	1:500

TILTAKSHAVER:
Tiltakshaver
BYGGEFIRMA:



INGENIØR- OG ARKITEKTKONTORET NORGESHUS AS, PB 161, 7223 MELHUS, TLF: 72 85 69 00	
TEGNINGEN ER BESKYTTET ETTER LOV OM OPPHAVSRETT OG EIES AV NORGESHUS AS. TEGNINGER SKAL IKKE BENYTTES UTEN VÅR TILLATELSE. TEGNINGEN GJELDER IKKE SOM ARBEIDSTEGNING.	REV. -

- Tomtegrense
- Byggegrense
- Omriss bygg
- Takflate
- Veranda
- Innkjørsel/parkering
- Tomt



H01

1:500

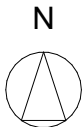

MERKNADER:

NB! Norgeshus AS tar ikke ansvar for feil eller mangler i kartgrunnlaget. Det kan ikke brukes til detaljprosjektering/utstikking uten verifisering i marken. Dersom det oppdages avvik, må prosjekterende opplyses om dette.

Rev.	Dato	Beskrivelse	Sign.	Kontr.

Oppvarmet BRA: 56,8 m ²	BYA: 81,8 m ²	VOLUM: 149 m ³	Koordinatsystem: UTM-32
BRA U01 + H01 + Sportsbod + OA: 28,2 + 28,6 + 5,1 + 2 m ²		BRA TOTALT: 63,9 m ²	Høydesystem: NN2000
P-ROM: 56,8 m ²	S-ROM: 5,1 m ²	Utnyttelse %BYA: 25%	MUA: m ²

BYGGEKOMMUNE: Rauma	GNR/BNR: 21/11	POSTNR: 6300	POSTSTED: Åndalsnes
ADRESSE: Ørnheimveien			MOH: moh

TEGNET AV: AS	KONTROLLERT AV: ESR	DATO: 30.06.23	FORMAT: A3
------------------	------------------------	-------------------	---------------

PROSJEKT: Cliffhanger Ørnheimveien	PROSJEKTNR.: 23-0380
TEGNINGEN VISER: Terrengsnitt	TEGNING NR.: ARK-2-0-02
STATUS: Byggemelding	MÅLESTOKK: 1:200

TILTAKSHAVER:
Tiltakshaver



BYGGEFIRMA:



INGENIØR- OG ARKITEKTKONTORET NORGESHUS AS, PB 161, 7223 MELHUS, TLF: 72 85 69 00

TEGNINGEN ER BESKYTTET ETTER LOV OM OPPHAVSRETT OG EIES AV NORGESHUS AS. TEGNINGER SKAL IKKE BENYTTES UTEN VÅR TILLATELSE. TEGNINGEN GJELDER IKKE SOM ARBEIDSTEGNING.

REV.
-

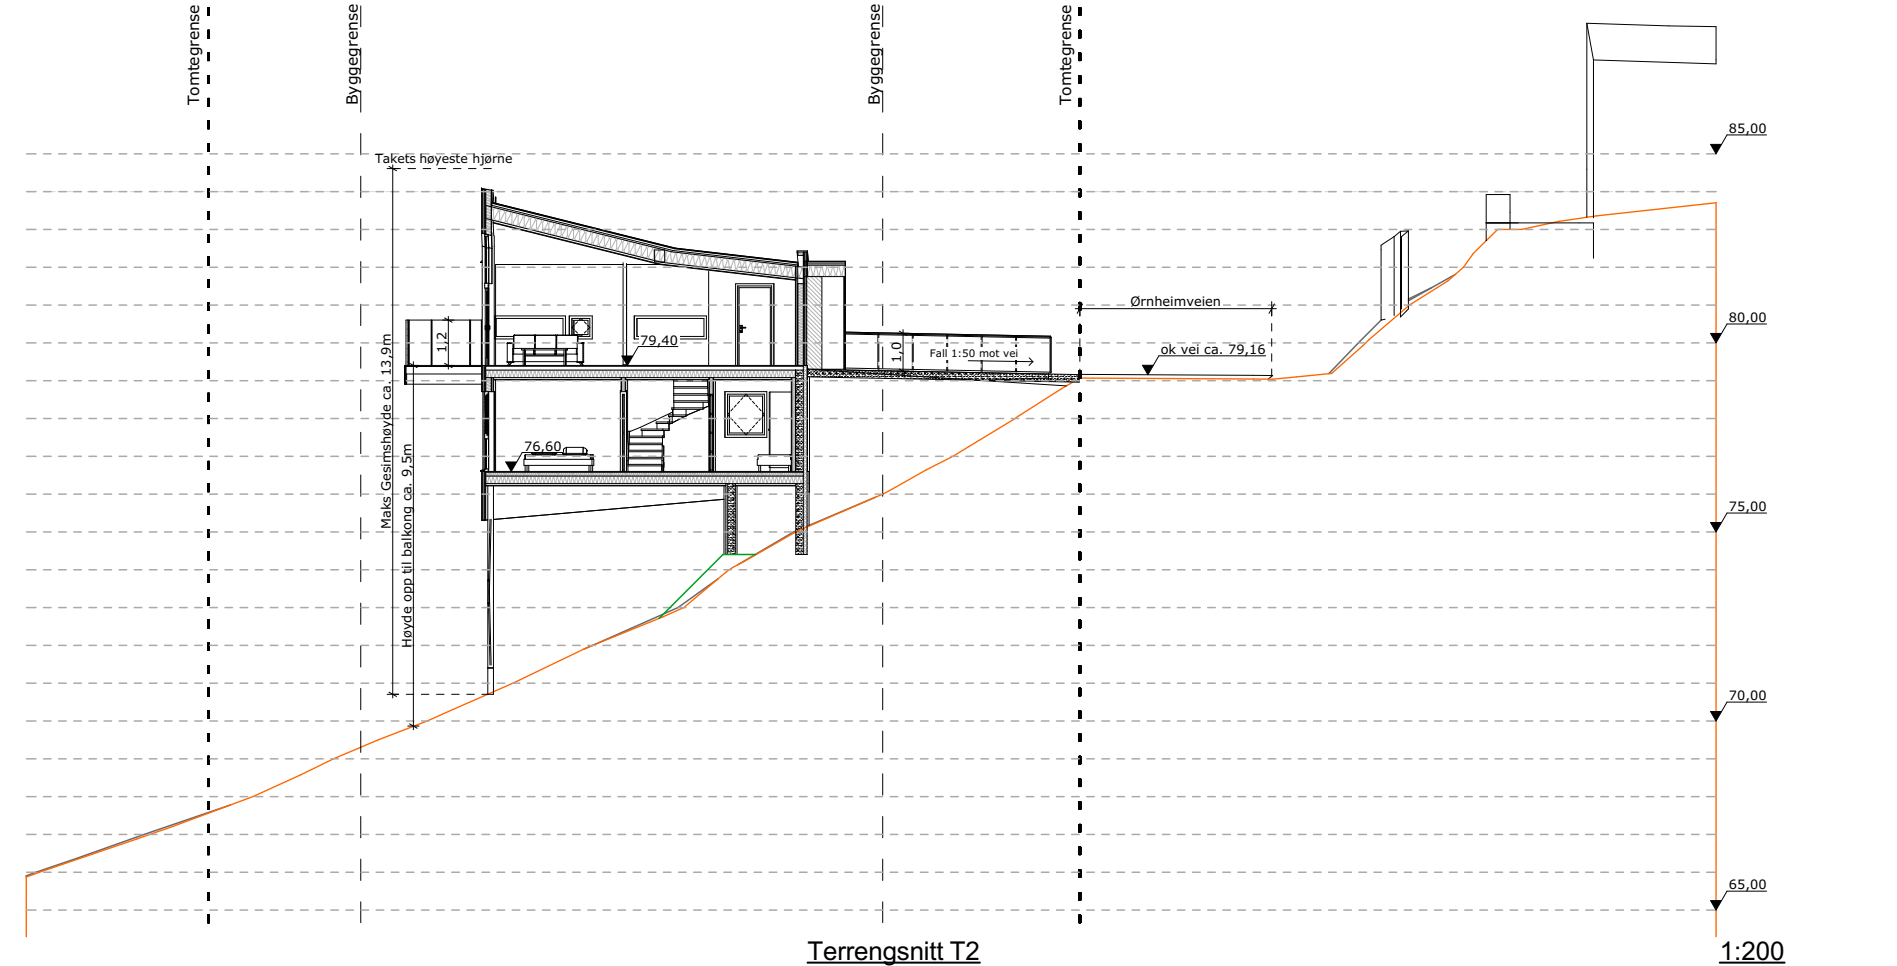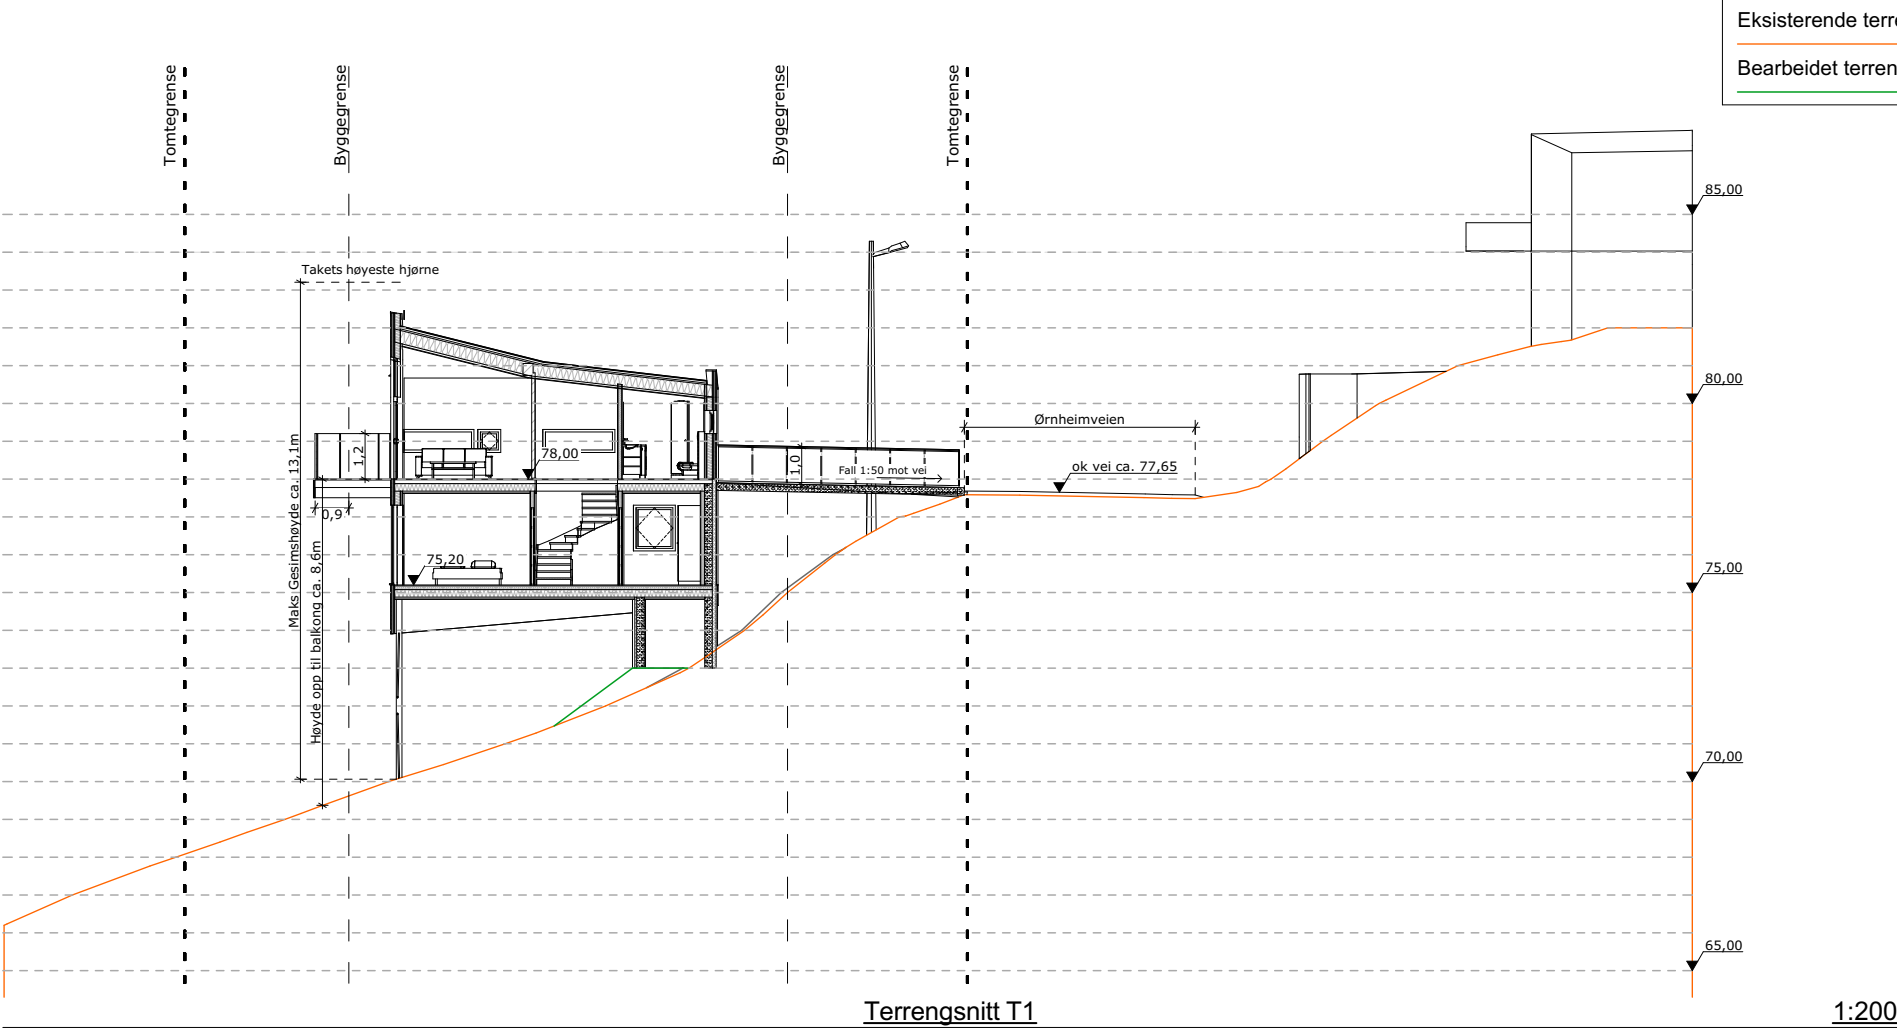

MERKNADER:

NB! Norgeshus AS tar ikke ansvar for feil eller mangler i kartgrunnlaget. Det kan ikke brukes til detaljprosjektering/utstikking uten verifisering i marken. Dersom det oppdages avvik, må prosjekterende opplyses om dette.

Rev.	Dato	Beskrivelse	Sign.	Kontr.

Oppvarmet BRA: 56,8 m²	BYA: 81,8 m²	VOLUM: 149 m³	Koordinatsystem: UTM-32
BRA U01 + H01 + Sportsbod + OA: 28,2 + 28,6 + 5,1 + 2 m²		BRA TOTALT: 63,9 m²	Høydesystem: NN2000
P-ROM: 56,8 m²	S-ROM: 5,1 m²	Utnyttelse %BYA: 25%	MUA: m²

BYGGEKOMMUNE: Rauma	GNR/BNR: 21/11	POSTNR: 6300	POSTSTED: Åndalsnes
ADRESSE: Ørnheimveien			MOH: moh

TEGNET AV: AS	KONTROLLERT AV: ESR	DATO: 30.06.23	FORMAT: A3
------------------	------------------------	-------------------	---------------


PROSJEKT: Cliffhanger Ørnheimveien	PROSJEKTNR.: 23-0380
TEGNINGEN VISER: Terrengsnitt	TEGNING NR.: ARK-2-0-03
STATUS: Byggemelding	MÅLESTOKK: 1:200

TILTAKSHAVER:
Tiltakshaver


BYGGEFIRMA:



INGENIØR- OG ARKITEKTKONTORET NORGESHUS AS, PB 161, 7223 MELHUS, TLF: 72 85 69 00	
TEGNINGEN ER BESKYTTET ETTER LOV OM OPPHAVSRETT OG EIES AV NORGESHUS AS. TEGNINGER SKAL IKKE BENYTTES UTEN VÅR TILLATELSE. TEGNINGEN GJELDER IKKE SOM ARBEIDSTEGNING.	REV. -

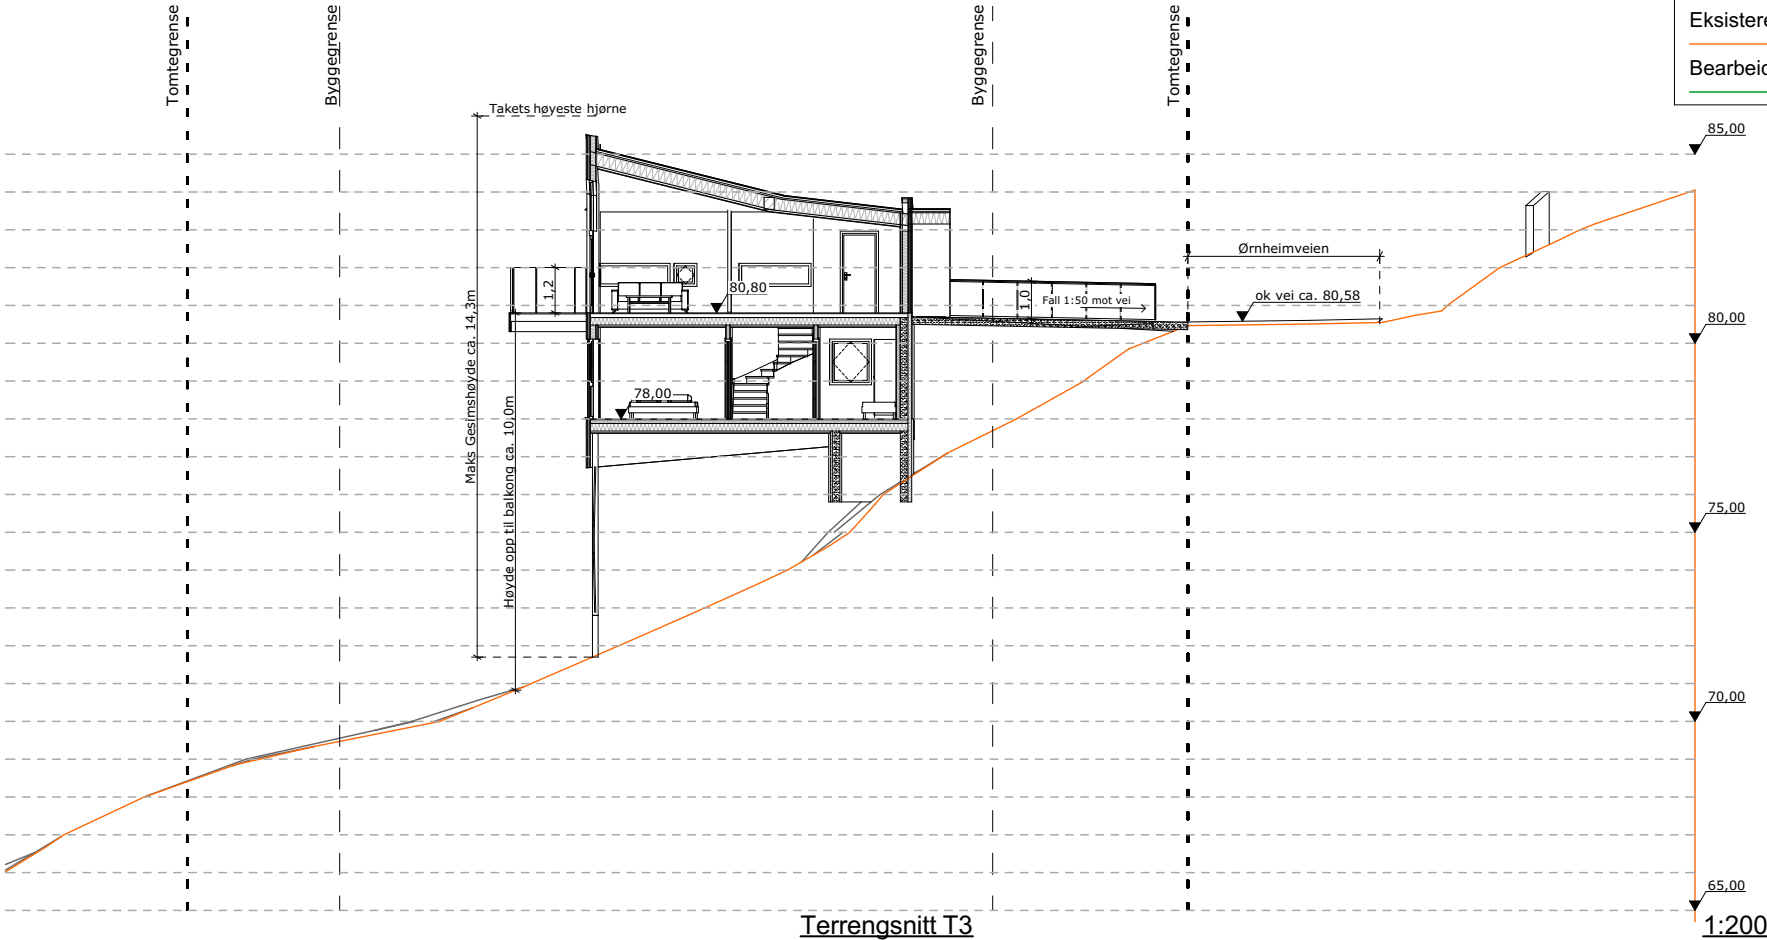

Terrengsnitt T3

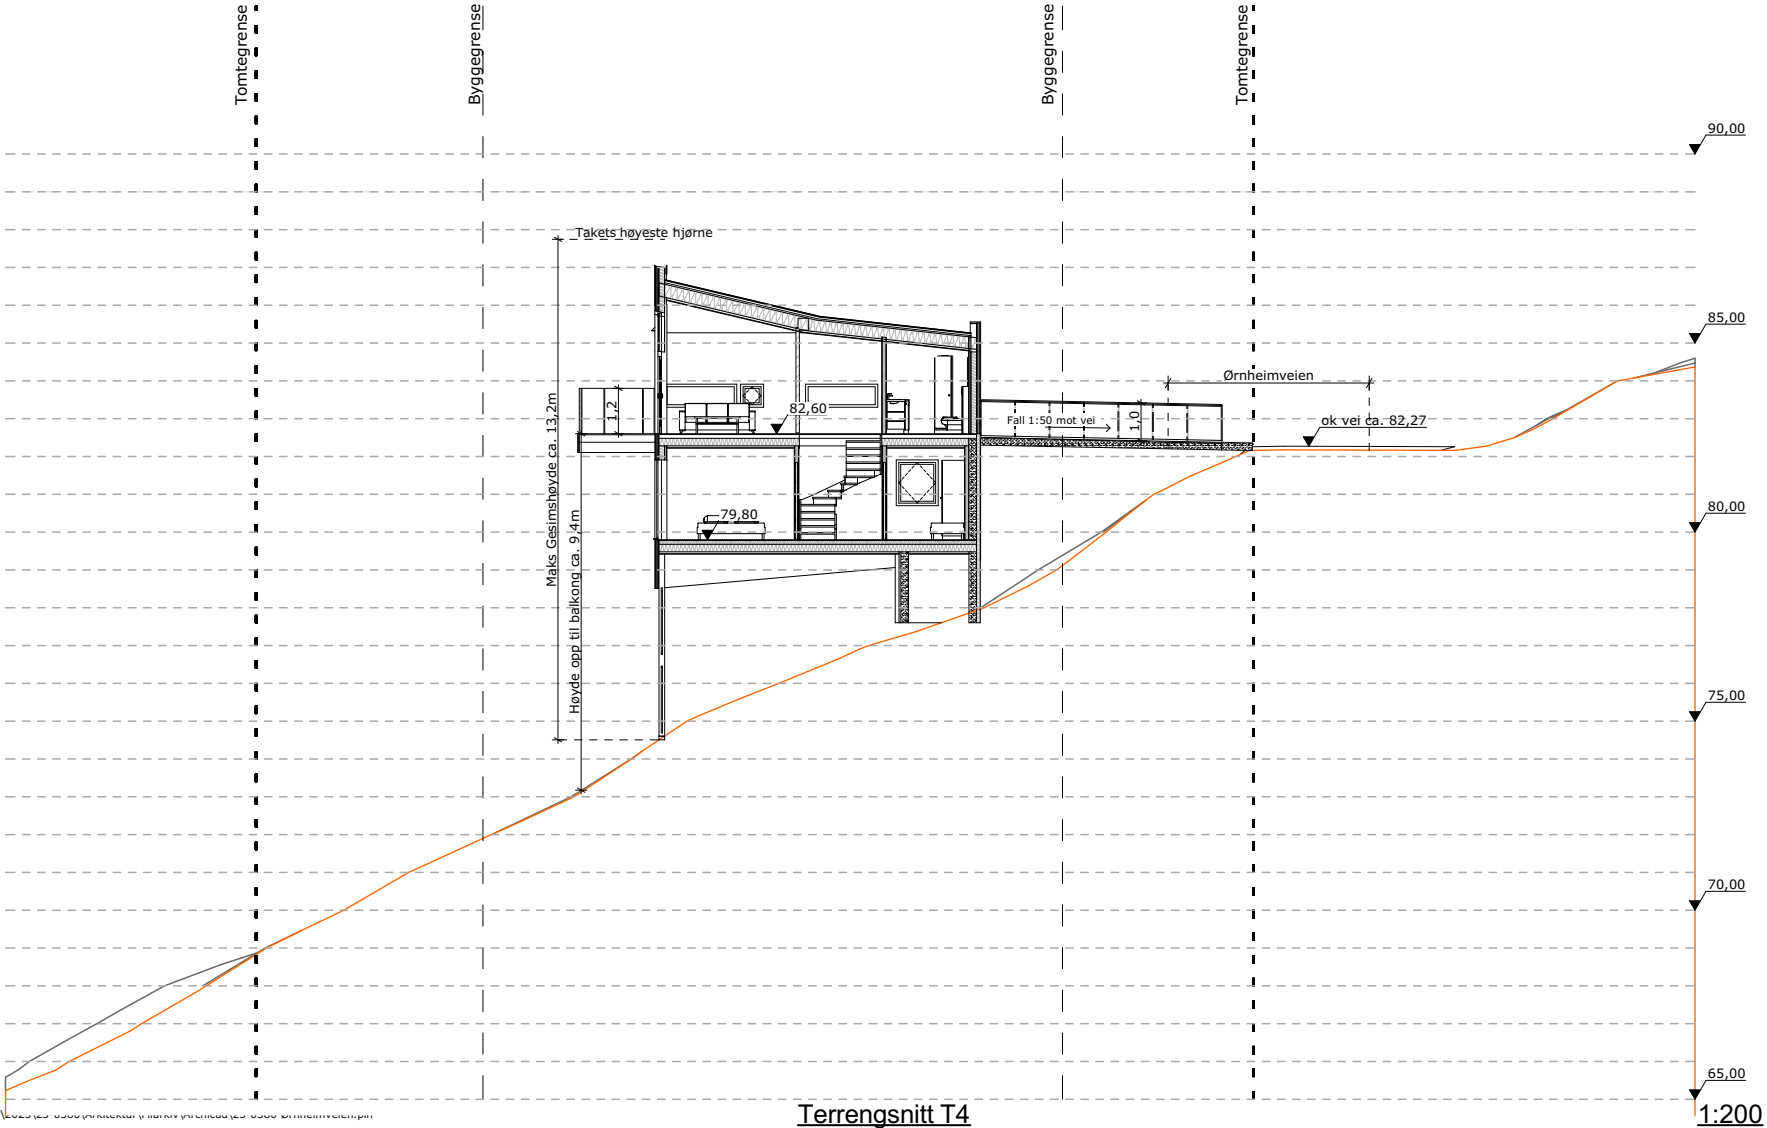

Terrengsnitt T4

MERKNADER:

Forbehold: Det tas forbehold om mulig nedforet himling pga. tekniske føringer. Arealer er beregnet ut fra tegning og er oppgitt iht. NS3940. Tekniske forhold i bygningsmessig utførelse kan påvirke arealer i mindre grad.

Boenhet i småhus skal oppføres med skorstein. Kravet gjelder ikke dersom boenheten oppføres med vannbåren varme. Unntak for skorstein forutsetter at vannbåren varme dekker minimum behov for romoppvarming i stue eller tilsvarende rom. Det kan benyttes annen oppvarming på badetrom, soverom eller rom som skal holde lavere innetemperatur. Det er ikke krav til vannbårent varmebatteri for ventilasjonen, og det omfatter heller ikke oppvarming av varmt tappevann.

Det er beregnet sikkerhetsglass på vinduer/balkongdører med brystningshøyde mindre enn 0,8 m i områder der det er angitt terrasser/uteplasser, det kommer fram av dør- og vindusskjema hvilke vinduer/balkongdører dette gjelder.

Sikkerhetsglass leveres ihht. Plan og bygningsloven og glassbransjens anbefalinger.

Prosjektering iht TEK 17.

NB! Før bestilling av kapitalvarer som vindu, precut, takstoler etc. vil det være behov for en arbeidstegning slik at underlaget er gjennomprosjektert for best mulig sikkerhet i forhold til riktige leveranser. Norgeshus AS kan ikke ta ansvar for evt. feil som kan oppstå hvis bestillinger blir gjort på et underlag som ikke er detaljprosjektert.

Rev.	Dato	Beskrivelse	Sign.	Kontr.

Oppvarmet BRA: 56,8 m²	BYA: 81,8 m²	VOLUM: 149 m³	Koordinatsystem: UTM-32
BRA U01 + H01 + Sportsbod + OA: 28,2 + 28,6 + 5,1 + 2 m²		BRA TOTALT: 63,9 m²	Høydesystem: NN2000
P-ROM: 56,8 m²	S-ROM: 5,1 m²	Utnyttelse %BYA: 25%	MUA: m²

BYGGEKommune: Rauma	GNR/BNR: 21/11	POSTNR: 6300	POSTSTED: Åndalsnes
ADRESSE: Ørnheimveien			MOH: moh

TEGNET AV: AS	KONTROLLERT AV: ESR	DATO: 30.06.23	FORMAT: A3
------------------	------------------------	-------------------	---------------

PROSJEKT: Cliffhanger Ørnheimveien	PROSJEKTNr.: 23-0380
TEGNINGEN VISER: Plan U01	TEGNING NR.: ARK-2-1-01
STATUS: Byggemelding	MÅLESTOKK: 1:100

TILTAKSHAVER:

Tiltakshaver


BYGGEFIRMA:



NORGESHUS

Rauma Byggservice

INGENIØR- OG ARKITEKTKONTORET NORGESHUS AS, PB 161, 7223 MELHUS, TLF: 72 85 69 00	
TEGNINGEN ER BESKYTTET ETTER LOV OM OPPHAVSRETT OG EIES AV NORGESHUS AS. TEGNINGER SKAL IKKE BENYTTES UTEN VÅR TILLATELSE. TEGNINGEN GJELDER IKKE SOM ARBEIDSTEGNING.	REV. -

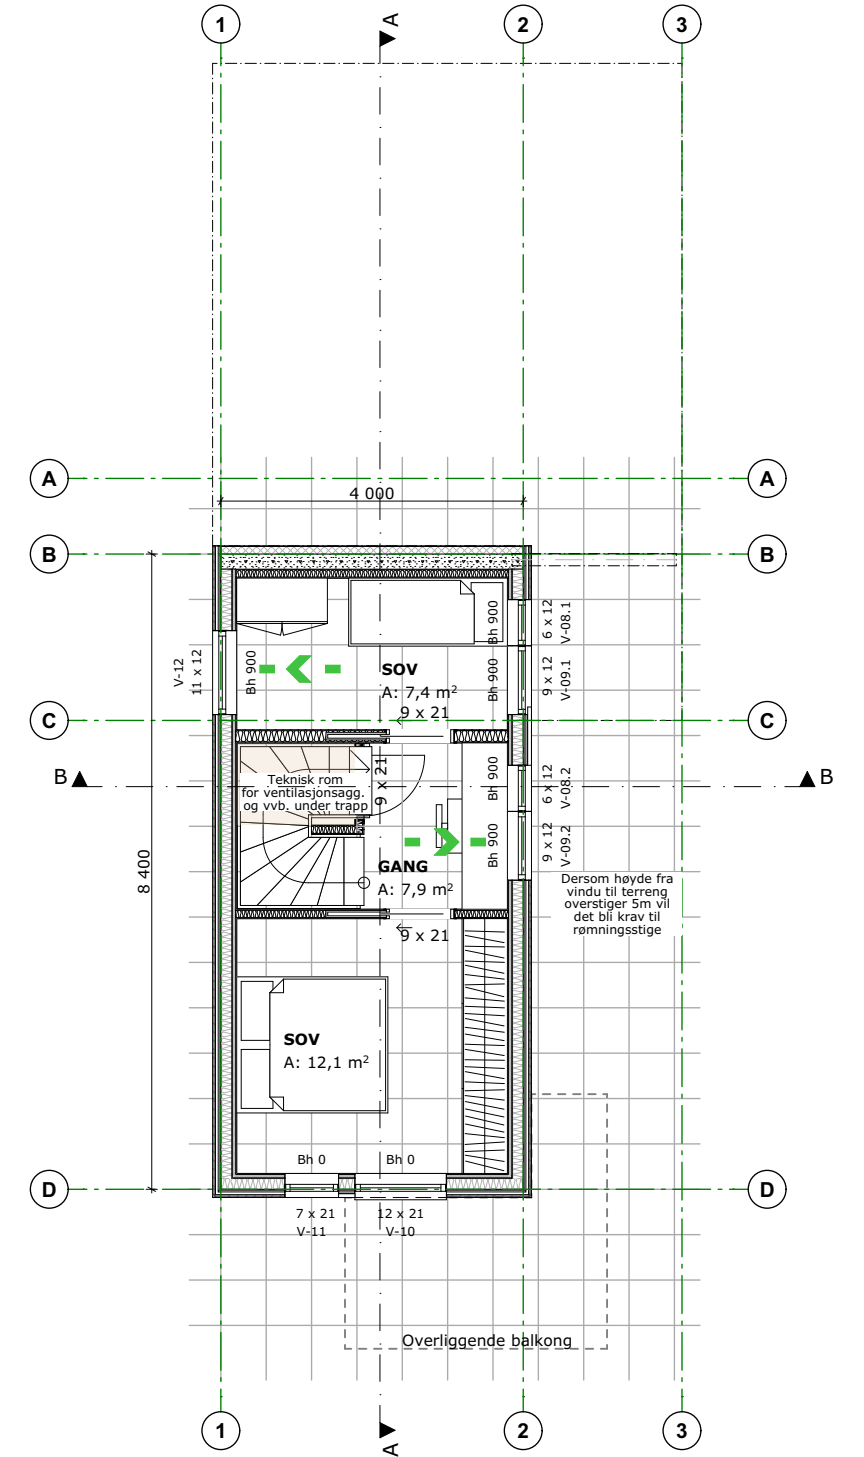

U01 1:100

MERKNADER:

Forbehold: Det tas forbehold om mulig nedforet himling pga. tekniske føringer. Arealer er beregnet ut fra tegning og er oppgitt iht. NS3940. Tekniske forhold i bygningsmessig utførelse kan påvirke arealer i mindre grad.


Boenhet i småhus skal oppføres med skorstein. Kravet gjelder ikke dersom boenheten oppføres med vannbåren varme. Unntak for skorstein forutsetter at vannbåren varme dekker minimum behov for romoppvarming i stue eller tilsvarende rom. Det kan benyttes annen oppvarming på badet, soverom eller rom som skal holde lavere innetemperatur. Det er ikke krav til vannbårent varmebatteri for ventilasjonen, og det omfatter heller ikke oppvarming av varmt tappevann.

Det er beregnet sikkerhetsglass på vinduer/balkongdører med brystningshøyde mindre enn 0,8 m i områder der det er angitt terrasser/uteplasser, det kommer fram av dør- og vindusskjema hvilke vinduer/balkongdører dette gjelder.

Sikkerhetsglass leveres iht. Plan og bygningsloven og glassbransjens anbefalinger.

Prosjektering iht TEK 17.

NB! Før bestilling av kapitalvarer som vindu, precut, takstoler etc. vil det være behov for en arbeidstegning slik at underlaget er gjennomprosjektert for best mulig sikkerhet i forhold til riktige leveranser. Norgeshus AS kan ikke ta ansvar for evt. feil som kan oppstå hvis bestillinger blir gjort på et underlag som ikke er detaljprosjektert.

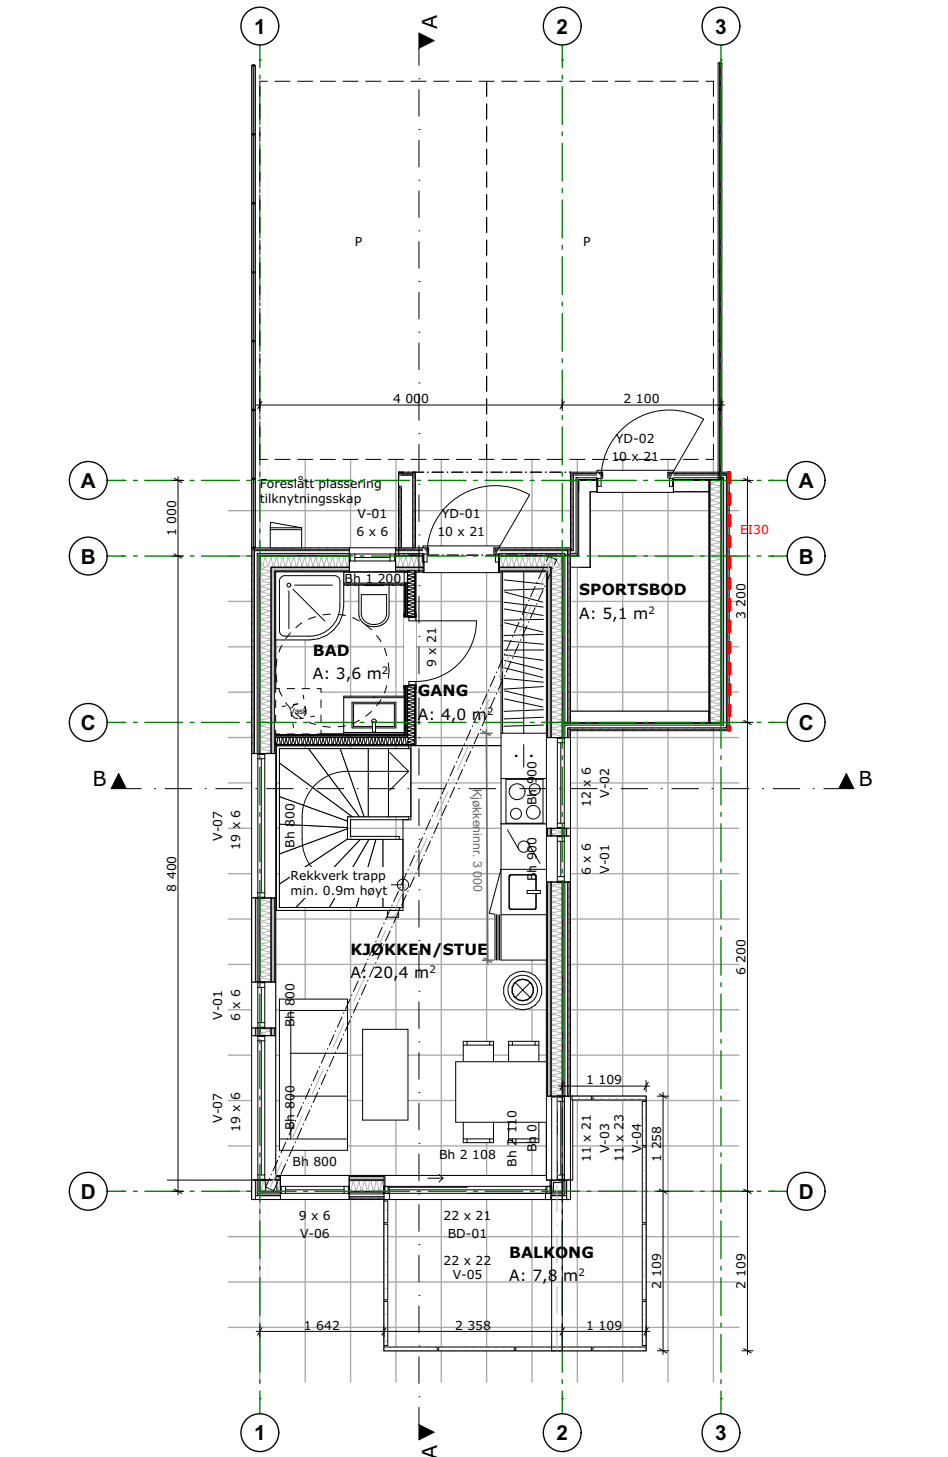

H01

1:100

Rev.	Dato	Beskrivelse	Sign.	Kontr.

Oppvarmet BRA: 56,8 m²	BYA: 81,8 m²	VOLUM: 149 m³	Koordinatsystem: UTM-32
BRA U01 + H01 + Sportsbod + OA: 28,2 + 28,6 + 5,1 + 2 m²		BRA TOTALT: 63,9 m²	Høydesystem: NN2000
P-ROM: 56,8 m²	S-ROM: 5,1 m²	Utnyttelse %BYA: 25%	MUA: m²

BYGGEKommune: Rauma	Gnr/BNR: 21/11	Postnr: 6300	Poststed: Åndalsnes
Adresse: Ørnheimveien			MOH: moh

Tegnet av: AS	Kontrollert av: ESR	Dato: 30.06.23	Format: A3
------------------	------------------------	-------------------	---------------

Prosjekt: Cliffhanger Ørnheimveien	Prosjektnr.: 23-0380
Tegningen viser: Plan H01	Tegning nr.: ARK-2-1-02
Status: Byggemelding	Målestokk: 1:100

TILTAKSHAVER:

Tiltakshaver

BYGGEFIRMA:



INGENIØR- OG ARKITEKTKONTORET NORGESHUS AS, PB 161, 7223 MELHUS, TLF: 72 85 69 00	
TEGNINGEN ER BESKYTTET ETTER LOV OM OPPHAVSRETT OG EIES AV NORGESHUS AS. TEGNINGER SKAL IKKE BENYTTES UTEN VÅR TILLATELSE. TEGNINGEN GJELDER IKKE SOM ARBEIDSTEGNING.	REV. -

MERKNADER:

Forbehold: Det tas forbehold om mulig nedforet himling pga. tekniske føringer. Arealer er beregnet ut fra tegning og er oppgitt iht. NS3940. Tekniske forhold i bygningsmessig utførelse kan påvirke arealer i mindre grad.

Boenhet i småhus skal oppføres med skorstein. Kravet gjelder ikke dersom boenheten oppføres med vannbåren varme. Unntak for skorstein forutsetter at vannbåren varme dekker minimum behov for romoppvarming i stue eller tilsvarende rom. Det kan benyttes annen oppvarming på badetrom, soverom eller rom som skal holde lavere innetemperatur. Det er ikke krav til vannbårent varmebatteri for ventilasjonen, og det omfatter heller ikke oppvarming av varmt tappevann.

Det er beregnet sikkerhetsglass på vinduer/balkongdører med brystningshøyde mindre enn 0,8 m i områder der det er angitt terrasser/uteplasser, det kommer fram av dør- og vindusskjema hvilke vinduer/balkongdører dette gjelder.

Sikkerhetsglass leveres ihht. Plan og bygningsloven og glassbransjens anbefalinger.

Prosjektering iht TEK 17.

NB! Før bestilling av kapitalvarer som vindu, precut, takstoler etc. vil det være behov for en arbeidstegning slik at underlaget er gjennomprosjektert for best mulig sikkerhet i forhold til riktige leveranser. Norgeshus AS kan ikke ta ansvar for evt. feil som kan oppstå hvis bestillinger blir gjort på et underlag som ikke er detaljprosjektert.

Se egne terrengsnitt for gesimshøyde

Rev.	Dato	Beskrivelse	Sign.	Kontr.

Oppvarmet BRA: 56,8 m²	BYA: 81,8 m²	VOLUM: 149 m³	Koordinatsystem: UTM-32
BRA U01 + H01 + Sportsbod + OA: 28,2 + 28,6 + 5,1 + 2 m²		BRA TOTALT: 63,9 m²	Høydesystem: NN2000
P-ROM: 56,8 m²	S-ROM: 5,1 m²	Utnyttelse %BYA: 25%	MUA: m²

BYGGEKommune: Rauma	Gnr/BNR: 21/11	Postnr: 6300	Poststed: Åndalsnes
Adresse: Ørnheimveien			MOH: moh

Tegnet av: AS	Kontrollert av: ESR	Dato: 30.06.23	Format: A3
------------------	------------------------	-------------------	---------------

Prosjekt: Cliffhanger Ørnheimveien	Prosjektnr.: 23-0380
Tegningen viser: Snitt A og B	Tegning nr.: ARK-2-2-01
Status: Byggemelding	Målestokk: 1:100

TILTAKSHAVER:

Tiltakshaver


BYGGEFIRMA:



NORGESHUS

Rauma Byggservice

INGENIØR- OG ARKITEKTKONTORET NORGESHUS AS, PB 161, 7223 MELHUS, TLF: 72 85 69 00	
TEGNINGEN ER BESKYTTET ETTER LOV OM OPPHAVSRETT OG EIES AV NORGESHUS AS. TEGNINGER SKAL IKKE BENYTTES UTEN VÅR TILLATELSE. TEGNINGEN GJELDER IKKE SOM ARBEIDSTEGNING.	REV. -

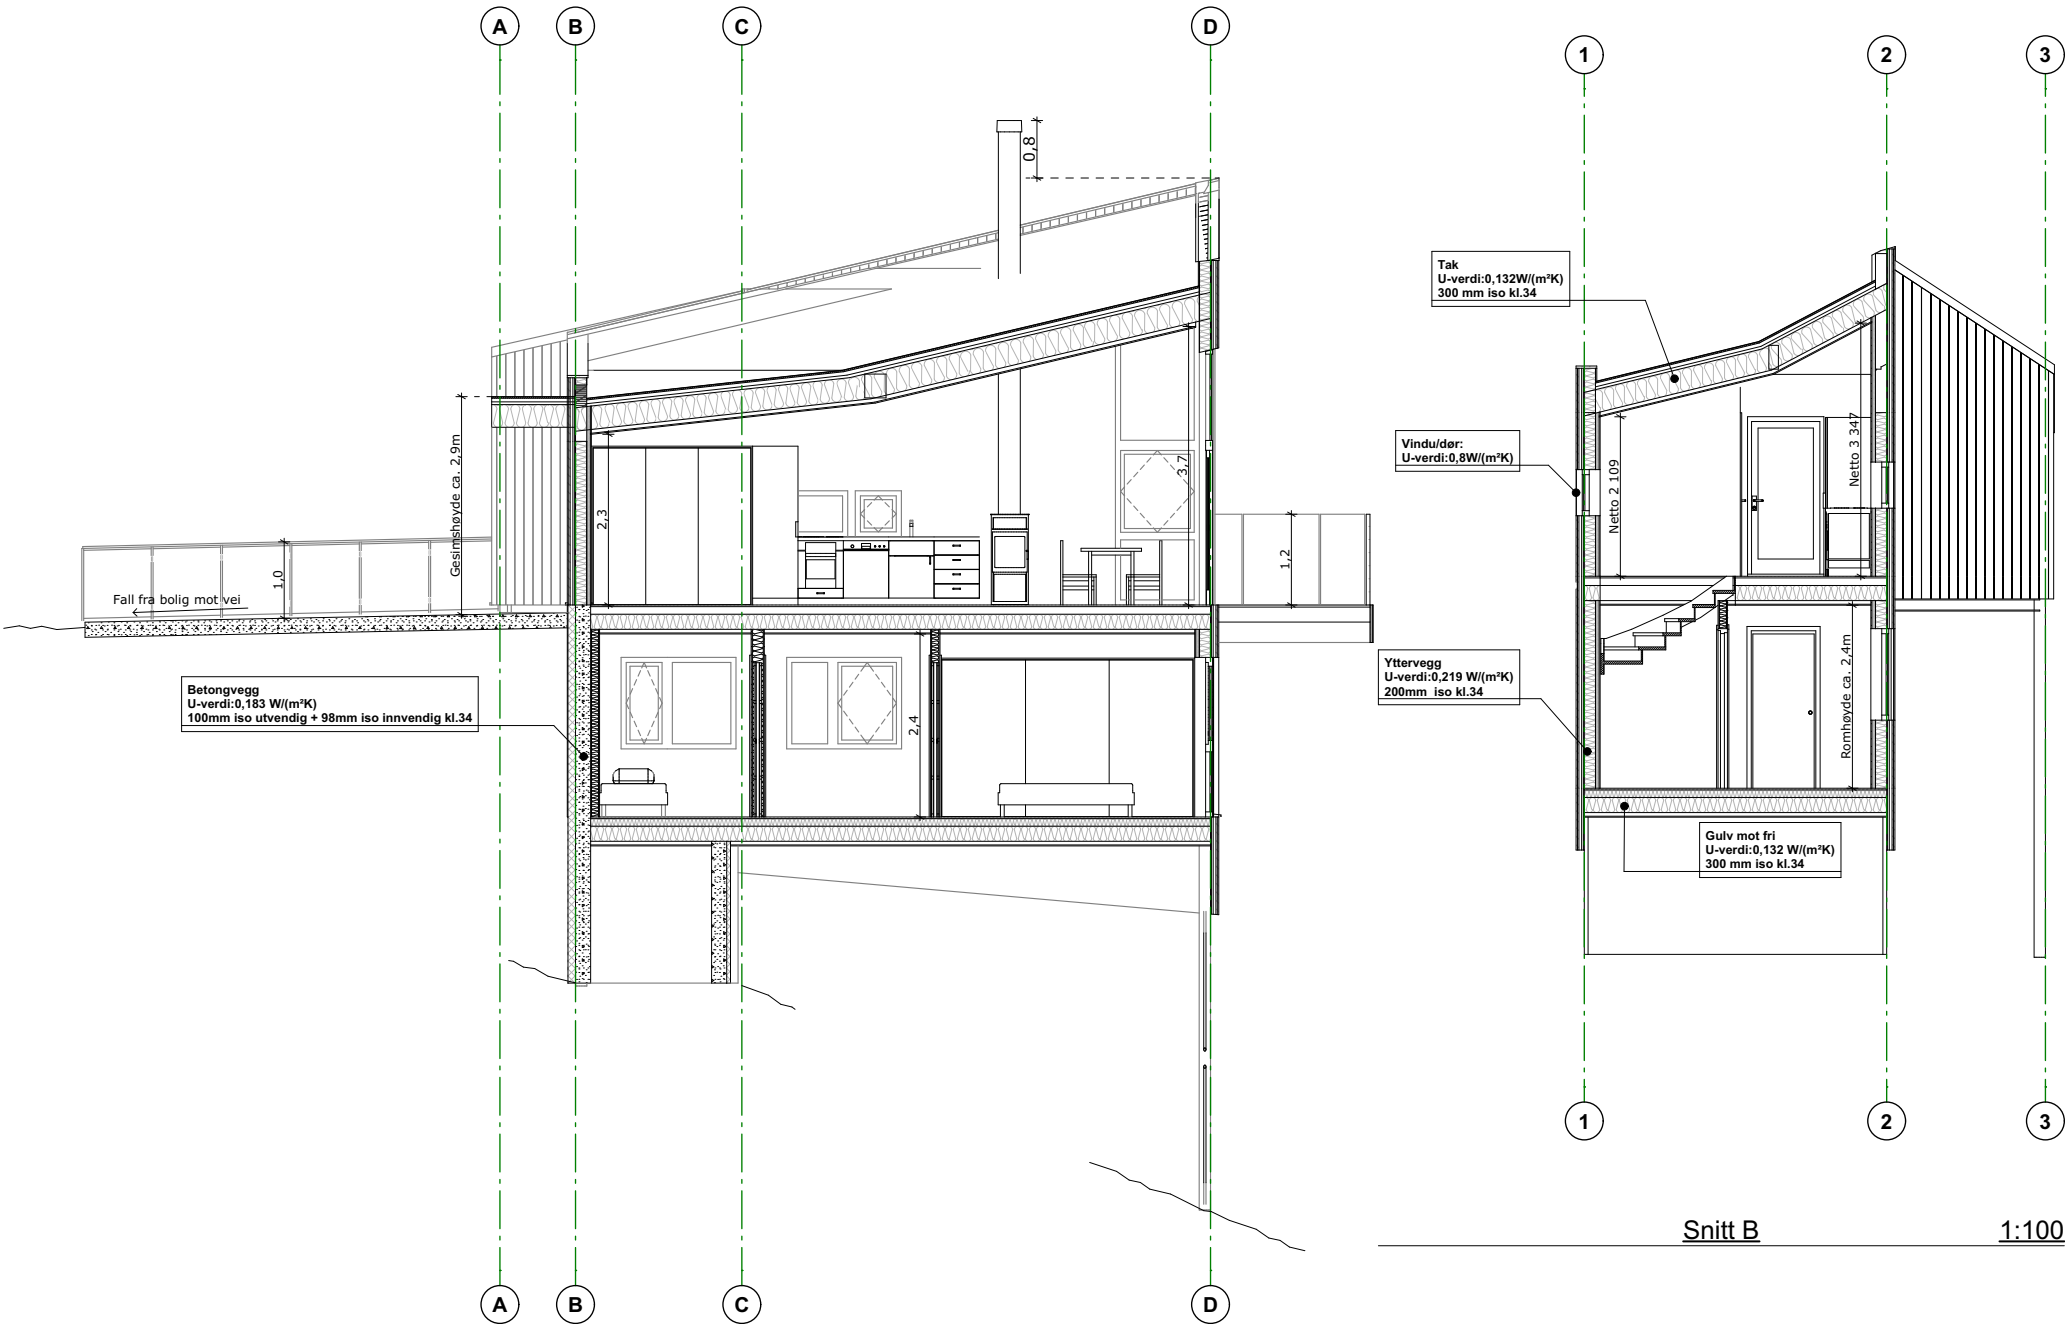

MERKNADER:

Forbehold: Det tas forbehold om mulig nedforet himling pga. tekniske føringer. Arealer er beregnet ut fra tegning og er oppgitt iht. NS3940. Tekniske forhold i bygningsmessig utførelse kan påvirke arealer i mindre grad.

Boenhet i småhus skal oppføres med skorstein. Kravet gjelder ikke dersom boenheten oppføres med vannbåren varme. Unntak for skorstein forutsetter at vannbåren varme dekker minimum behov for romoppvarming i stue eller tilsvarende rom. Det kan benyttes annen oppvarming på badetrom, soverom eller rom som skal holde lavere innetemperatur. Det er ikke krav til vannbårent varmebatteri for ventilasjonen, og det omfatter heller ikke oppvarming av varmt tappevann.

Det er beregnet sikkerhetsglass på vinduer/balkongdører med brystningshøyde mindre enn 0,8 m i områder der det er angitt terrasser/uteplasser, det kommer fram av dør- og vindusskjema hvilke vinduer/balkongdører dette gjelder.

Sikkerhetsglass leveres ihht. Plan og bygningsloven og glassbransjens anbefalinger.

Prosjektering iht TEK 17.

NB! Før bestilling av kapitalvarer som vindu, precut, takstoler etc. vil det være behov for en arbeidstegning slik at underlaget er gjennomprosjektert for best mulig sikkerhet i forhold til riktige leveranser. Norgeshus AS kan ikke ta ansvar for evt. feil som kan oppstå hvis bestillinger blir gjort på et underlag som ikke er detaljprosjektert.

NB! Inntegnet terreng er veiledende, og kan avvike fra ferdig opparbeidet tomt.

Rev.	Dato	Beskrivelse	Sign.	Kontr.

Oppvarmet BRA: 56,8 m²	BYA: 81,8 m²	VOLUM: 149 m³	Koordinatsystem: UTM-32
BRA U01 + H01 + Sportsbod + OA: 28,2 + 28,6 + 5,1 + 2 m²		BRA TOTALT: 63,9 m²	Høydesystem: NN2000
P-ROM: 56,8 m²	S-ROM: 5,1 m²	Utnyttelse %BYA: 25%	MUA: m²

BYGGEKOMMUNE: Rauma	GNR/BNR: 21/11	POSTNR: 6300	POSTSTED: Åndalsnes
ADRESSE: Ørnheimveien			MOH: moh

TEGNET AV: AS	KONTROLLERT AV: ESR	DATO: 30.06.23	FORMAT: A3
---------------	---------------------	----------------	------------

PROSJEKT: Cliffhanger Ørnheimveien	PROSJEKTNR.: 23-0380
TEGNINGEN VISER: Fasade Nord og Vest	TEGNING NR.: ARK-2-3-01
STATUS: Byggemelding	MÅLESTOKK: 1:100

TILTAKSHAVER:

Tiltakshaver


BYGGEFIRMA:



INGENIØR- OG ARKITEKTKONTORET NORGESHUS AS, PB 161, 7223 MELHUS, TLF: 72 85 69 00

TEGNINGEN ER BESKYTTET ETTER LOV OM OPPHAVSRETT OG EIES AV NORGESHUS AS. TEGNINGER SKAL IKKE BENYTTES UTEN VÅR TILLATELSE. TEGNINGEN GJELDER IKKE SOM ARBEIDSTEGNING.

REV.
-

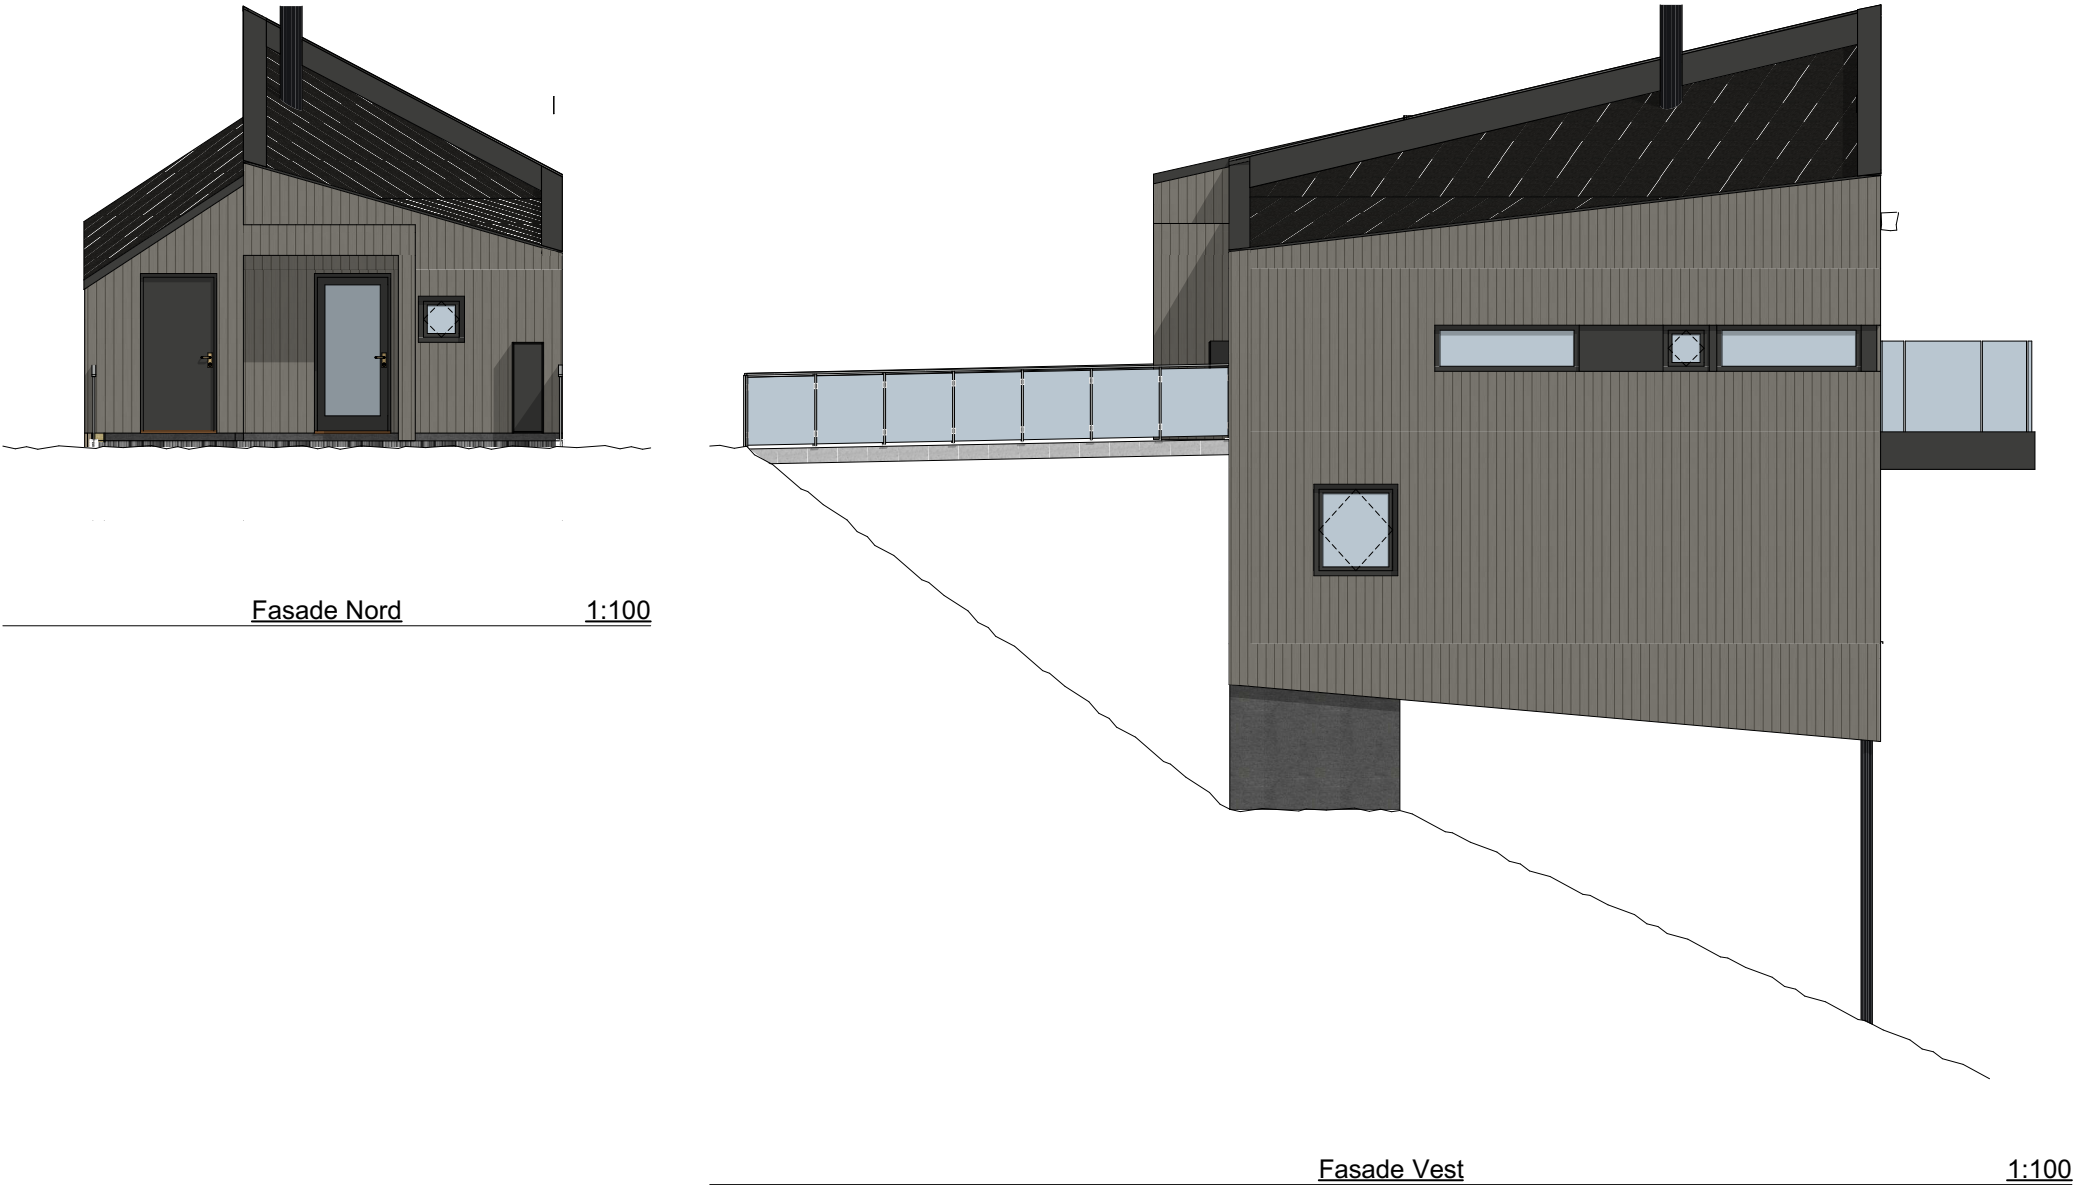

MERKNADER:

Forbehold: Det tas forbehold om mulig nedforet himling pga. tekniske føringer. Arealer er beregnet ut fra tegning og er oppgitt iht. NS3940. Tekniske forhold i bygningsmessig utførelse kan påvirke arealer i mindre grad.

Boenhet i småhus skal oppføres med skorstein. Kravet gjelder ikke dersom boenheten oppføres med vannbåren varme. Unntak for skorstein forutsetter at vannbåren varme dekker minimum behov for romoppvarming i stue eller tilsvarende rom. Det kan benyttes annen oppvarming på badetrom, soverom eller rom som skal holde lavere innetemperatur. Det er ikke krav til vannbårent varmebatteri for ventilasjonen, og det omfatter heller ikke oppvarming av varmt tappevann.

Det er beregnet sikkerhetsglass på vinduer/balkongdører med brystningshøyde mindre enn 0,8 m i områder der det er angitt terrasser/uteplasser, det kommer fram av dør- og vindusskjema hvilke vinduer/balkongdører dette gjelder.

Sikkerhetsglass leveres ihht. Plan og bygningsloven og glassbransjens anbefalinger.

Prosjektering iht TEK 17.

NB! Før bestilling av kapitalvarer som vindu, precut, takstoler etc. vil det være behov for en arbeidstegning slik at underlaget er gjennomprosjektert for best mulig sikkerhet i forhold til riktige leveranser. Norgeshus AS kan ikke ta ansvar for evt. feil som kan oppstå hvis bestillinger blir gjort på et underlag som ikke er detaljprosjektert.

NB! Inntegnet terreng er veiledende, og kan avvike fra ferdig opparbeidet tomt.

Rev.	Dato	Beskrivelse	Sign.	Kontr.

Oppvarmet BRA: 56,8 m²	BYA: 81,8 m²	VOLUM: 149 m³	Koordinatsystem: UTM-32
BRA U01 + H01 + Sportsbod + OA: 28,2 + 28,6 + 5,1 + 2 m²		BRA TOTALT: 63,9 m²	Høydesystem: NN2000
P-ROM: 56,8 m²	S-ROM: 5,1 m²	Utnyttelse %BYA: 25%	MUA: m²

BYGGEKOMMUNE: Rauma	GNR/BNR: 21/11	POSTNR: 6300	POSTSTED: Åndalsnes
ADRESSE: Ørnheimveien			MOH: moh

TEGNET AV: AS	KONTROLLERT AV: ESR	DATO: 30.06.23	FORMAT: A3
------------------	------------------------	-------------------	---------------

PROSJEKT: Cliffhanger Ørnheimveien	PROSJEKTNR.: 23-0380
TEGNINGEN VISER: Fasade Sør og Øst	TEGNING NR.: ARK-2-3-02
STATUS: Byggemelding	MÅLESTOKK: 1:100

TILTAKSHAVER:

Tiltakshaver

BYGGEFIRMA:



INGENIØR- OG ARKITEKTKONTORET NORGESHUS AS, PB 161, 7223 MELHUS, TLF: 72 85 69 00	
TEGNINGEN ER BESKYTTET ETTER LOV OM OPPHAVSRETT OG EIES AV NORGESHUS AS. TEGNINGER SKAL IKKE BENYTTES UTEN VÅR TILLATELSE. TEGNINGEN GJELDER IKKE SOM ARBEIDSTEGNING.	REV. -





MERKNADER:

Forbehold: Det tas forbehold om mulig nedforet himling pga. tekniske føringer. Arealer er beregnet ut fra tegning og er oppgitt iht. NS3940. Tekniske forhold i bygningsmessig utførelse kan påvirke arealer i mindre grad.

Boenhet i småhus skal oppføres med skorstein. Kravet gjelder ikke dersom boenheten oppføres med vannbåren varme. Unntak for skorstein forutsetter at vannbåren varme dekker minimum behov for romoppvarming i stue eller tilsvarende rom. Det kan benyttes annen oppvarming på badetrom, soverom eller rom som skal holde lavere innetemperatur. Det er ikke krav til vannbårent varmebatteri for ventilasjonen, og det omfatter heller ikke oppvarming av varmt tappevann.

Det er beregnet sikkerhetsglass på vinduer/balkongdører med brystningshøyde mindre enn 0,8 m i områder der det er angitt terrasser/uteplasser, det kommer fram av dør- og vindusskjema hvilke vinduer/balkongdører dette gjelder.

Sikkerhetsglass leveres iht. Plan og bygningsloven og glassbransjens anbefalinger.

Prosjektering iht TEK 17.

NB! Før bestilling av kapitalvarer som vindu, precut, takstoler etc. vil det være behov for en arbeidstegning slik at underlaget er gjennomprosjektert for best mulig sikkerhet i forhold til riktige leveranser. Norgeshus AS kan ikke ta ansvar for evt. feil som kan oppstå hvis bestillinger blir gjort på et underlag som ikke er detaljprosjektert.

Rev.	Dato	Beskrivelse	Sign.	Kontr.

Oppvarmet BRA: 56,8 m ²	BYA: 81,8 m ²	VOLUM: 149 m ³	Koordinatsystem: UTM-32
BRA U01 + H01 + Sportsbod + OA: 28,2 + 28,6 + 5,1 + 2 m ²	BRA TOTALT: 63,9 m ²	Høydesystem: NN2000	
P-ROM: 56,8 m ²	S-ROM: 5,1 m ²	Utnyttelse %BYA: 25%	MUA: m ²

BYGGEKommUNE: Rauma	GNR/BNR: 21/11	POSTNR: 6300	POSTSTED: Åndalsnes
ADRESSE: Ørnheimveien			MOH: moh

TEGNET AV: AS	KONTROLLERT AV: ESR	DATO: 30.06.23	FORMAT: A3
------------------	------------------------	-------------------	---------------

PROSJEKT: Cliffhanger Ørnheimveien	PROSJEKTNr.: 23-0380
TEGNINGEN VISER: Perspektiv	TEGNING NR.: ARK-2-3-03
STATUS: Byggemelding	MÅLESTOKK:

TILTAKSHAVER: Tiltakshaver
BYGGEFIRMA: 

INGENIØR- OG ARKITEKTKONTORET NORGESHUS AS, PB 161, 7223 MELHUS, TLF: 72 85 69 00	
TEGNINGEN ER BESKYTTET ETTER LOV OM OPPHAVSRETT OG EIES AV NORGESHUS AS. TEGNINGER SKAL IKKE BENYTTES UTEN VÅR TILLATELSE. TEGNINGEN GJELDER IKKE SOM ARBEIDSTEGNING.	REV.

